



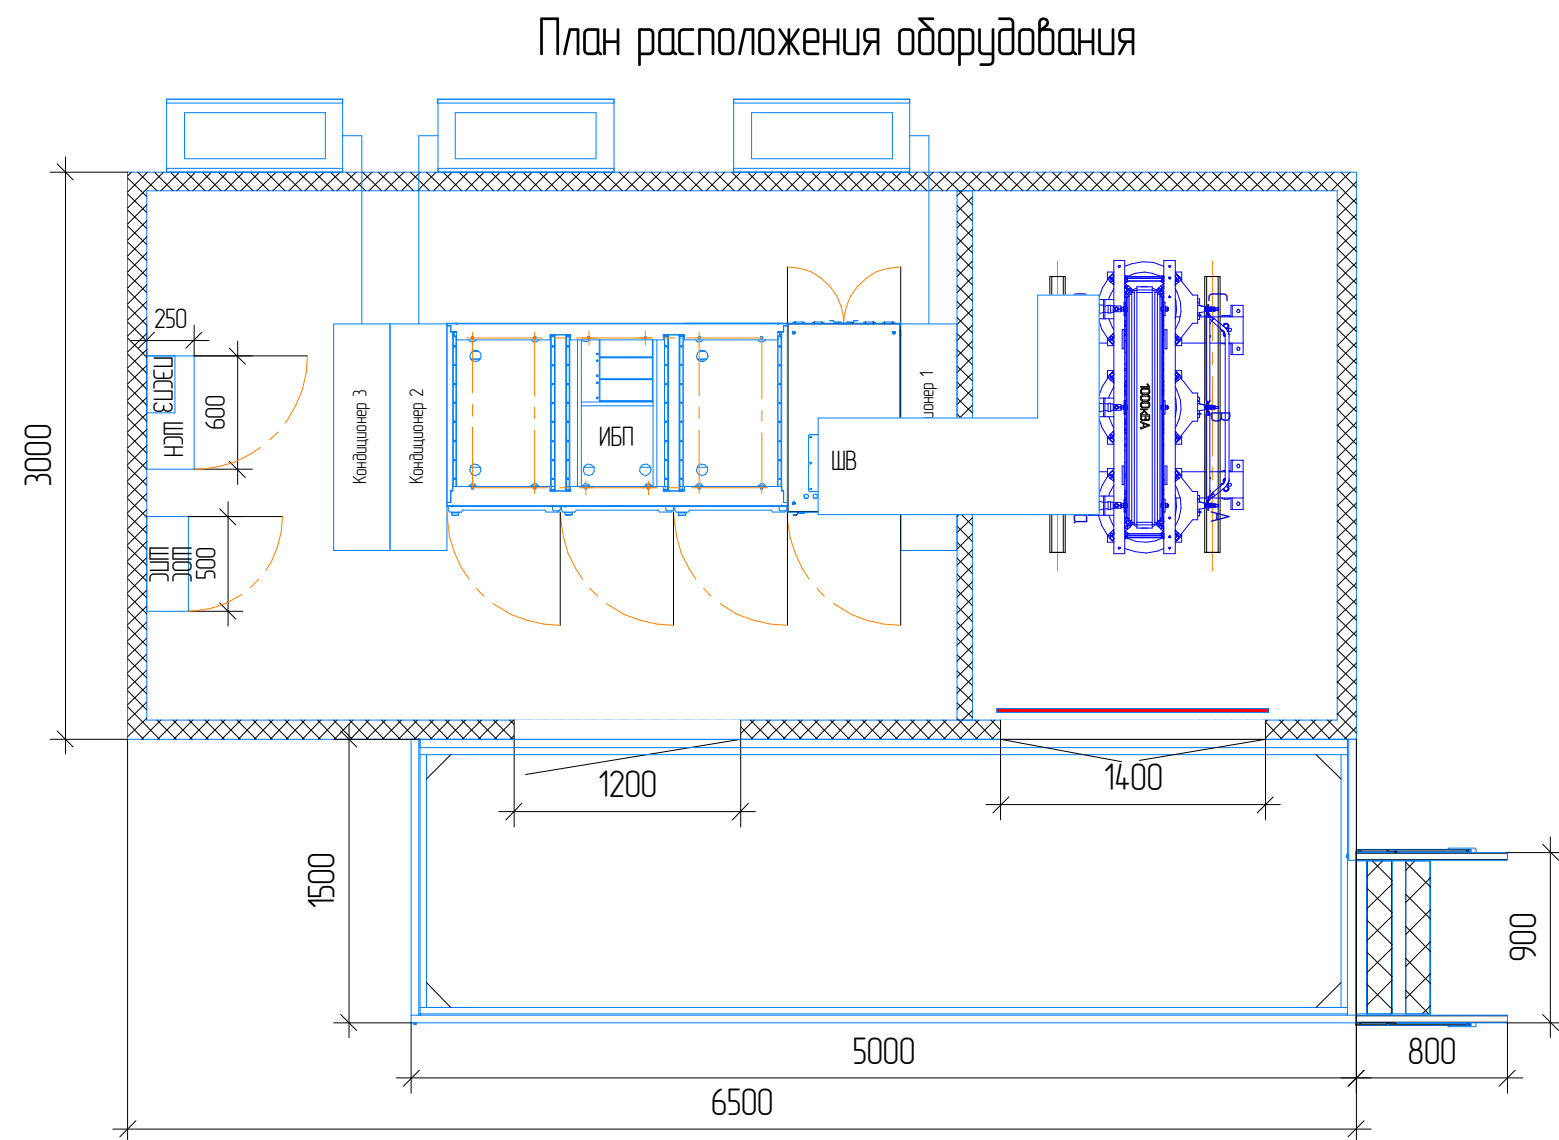

Номер помещ.	Наименование	Площадь, кв. м	Категория помещения
I	Помещение РУ-0,4 кВ	12,0	В4
II	Помещение трансформатора	5,4	В1

[illegible]

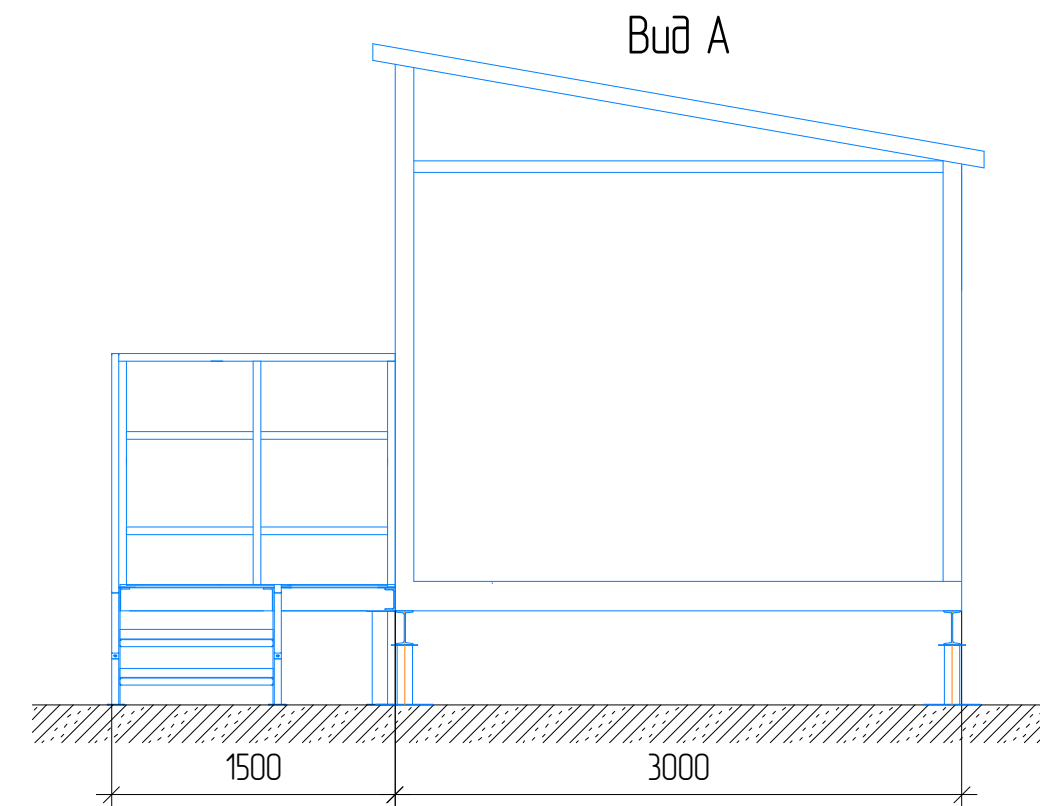